
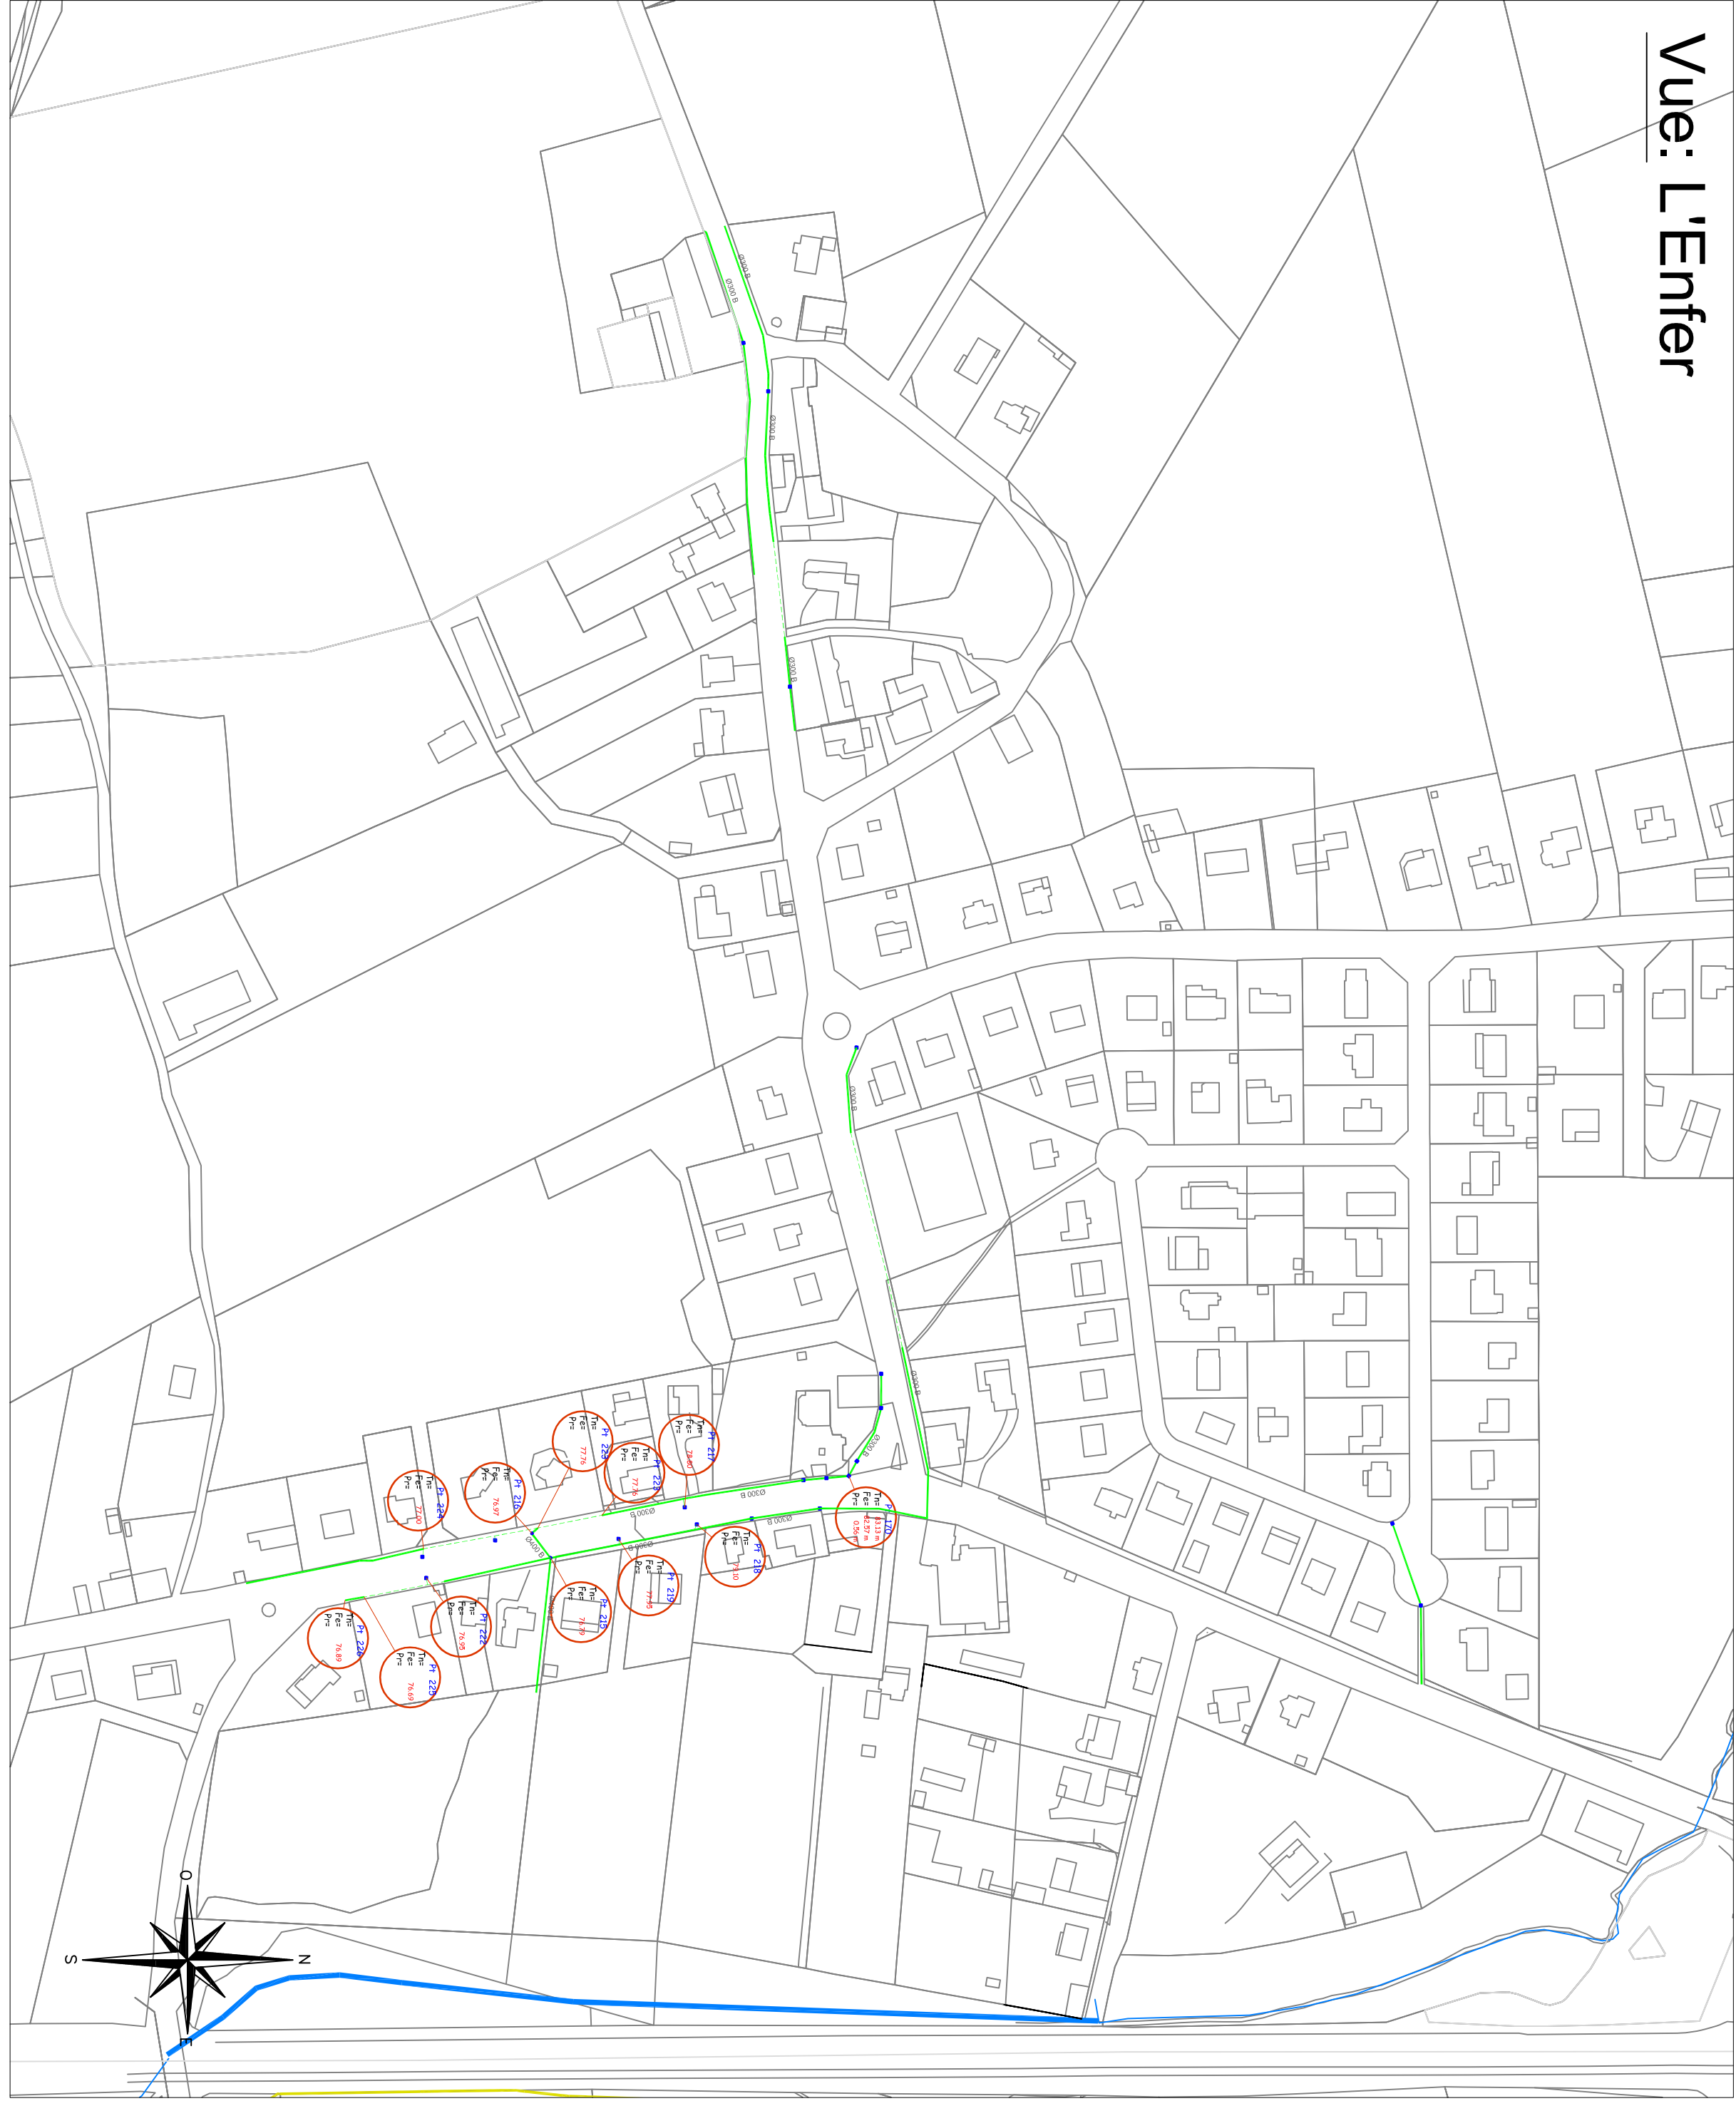
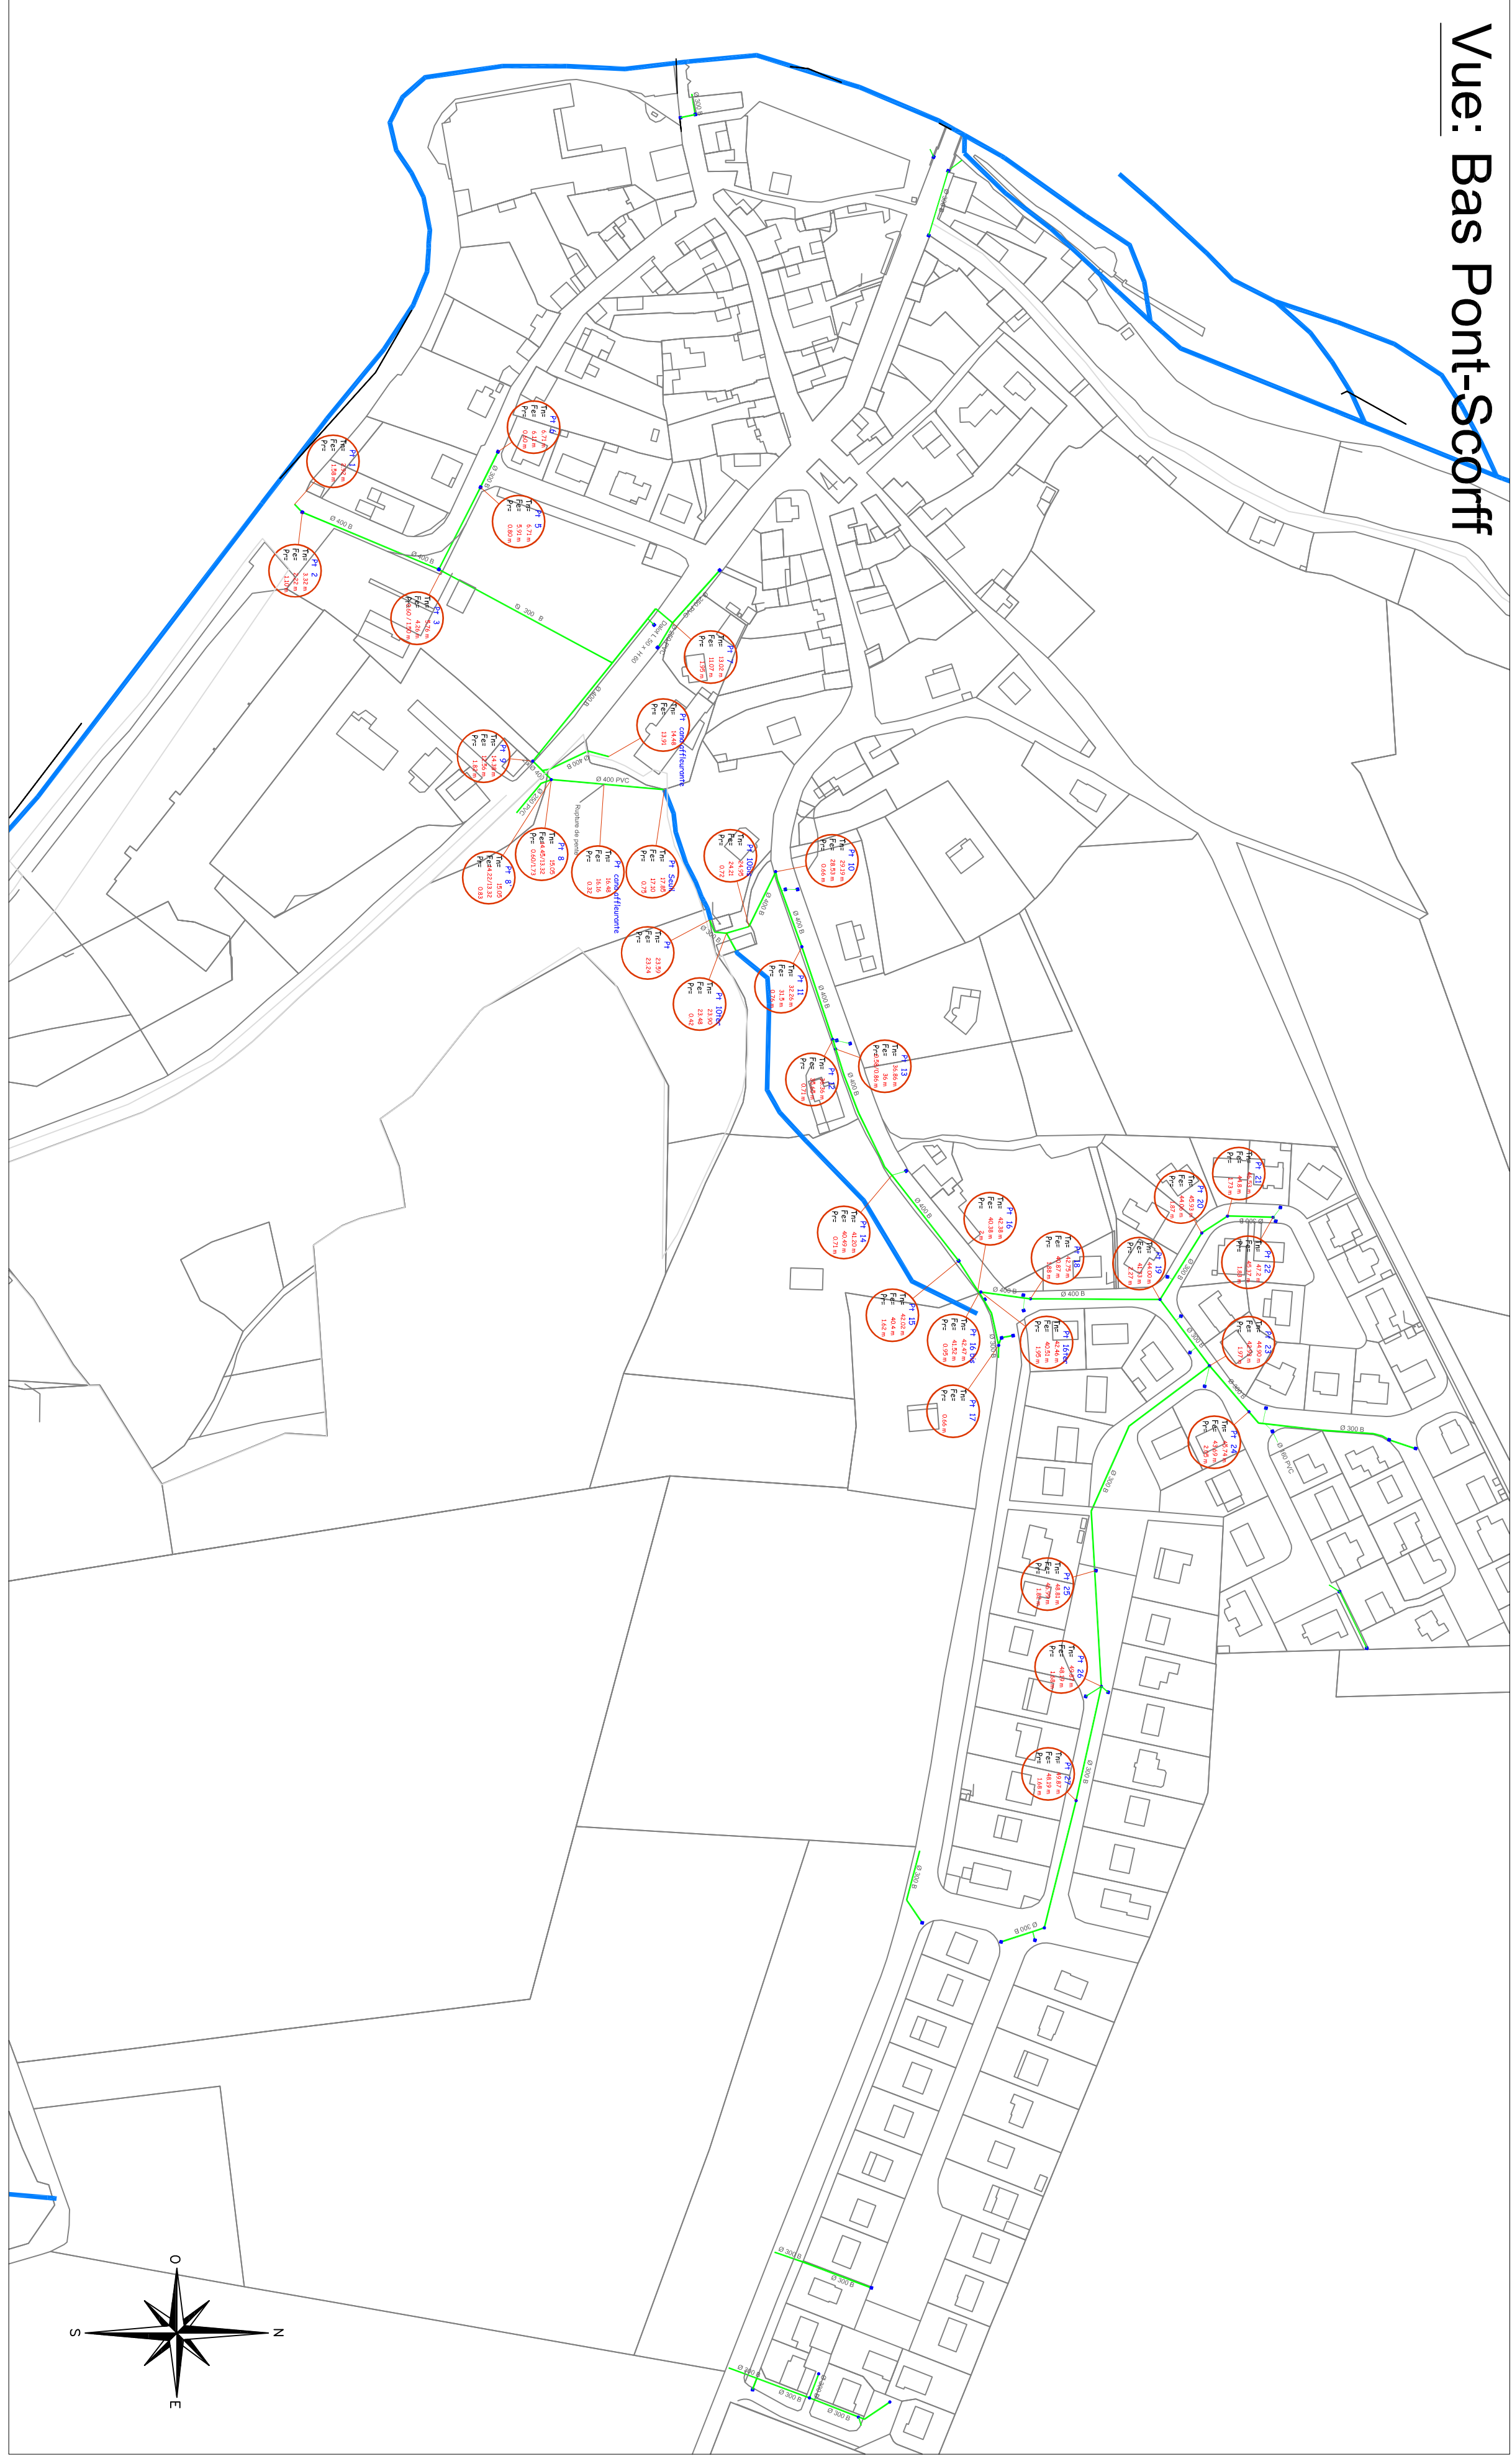
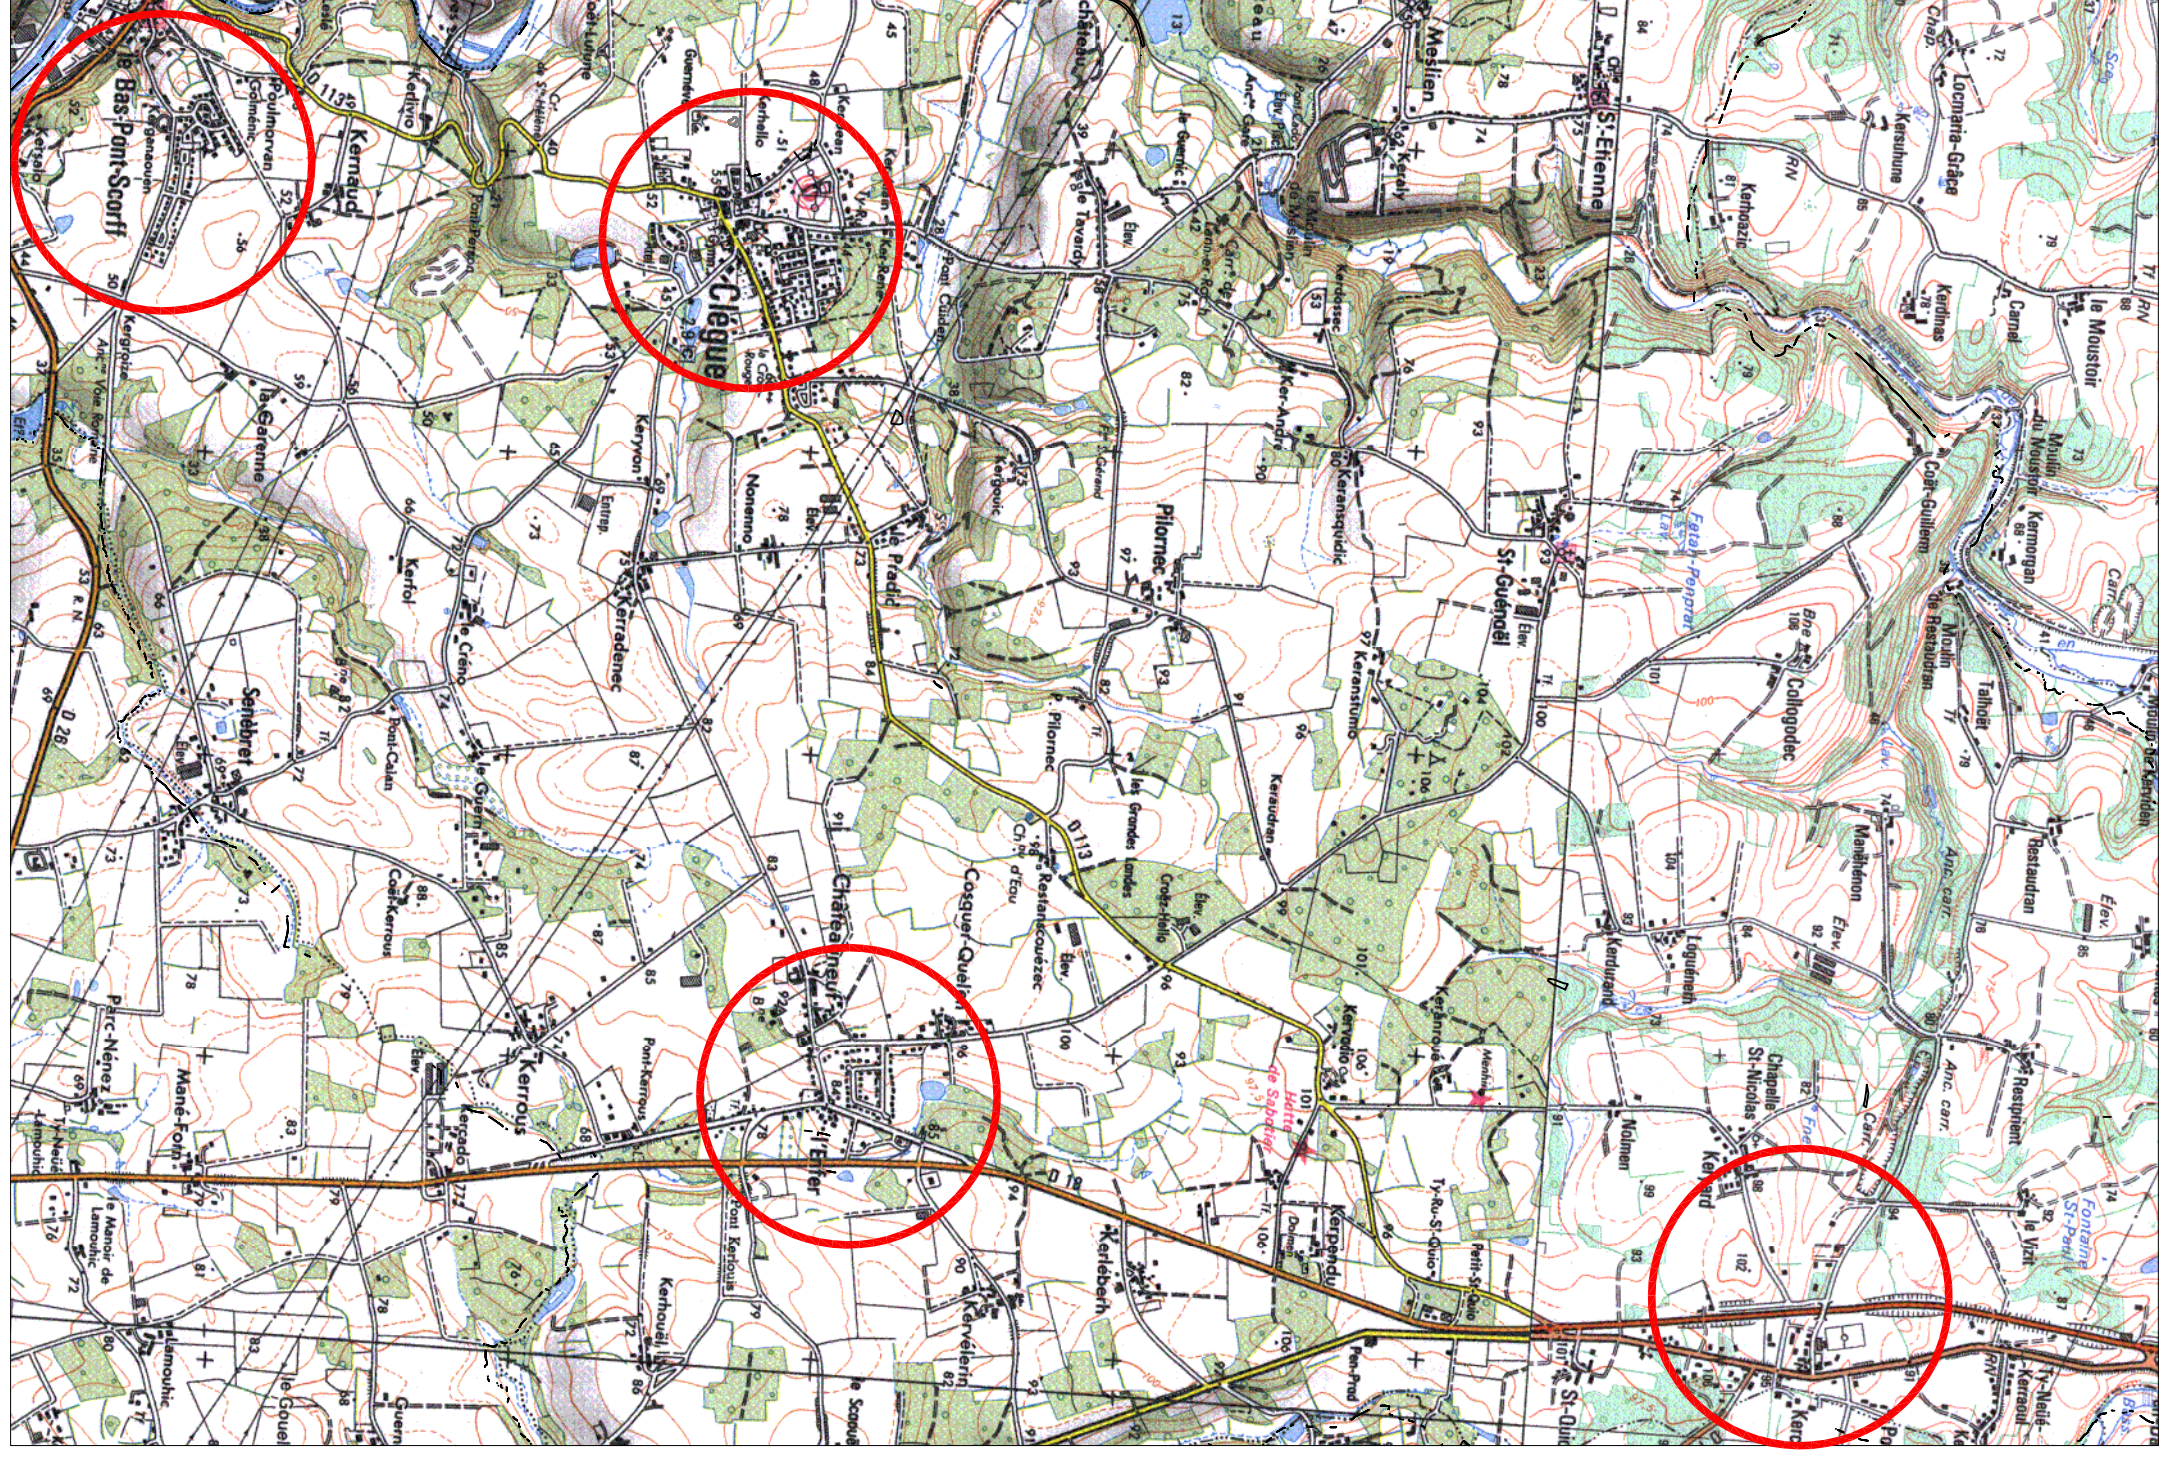


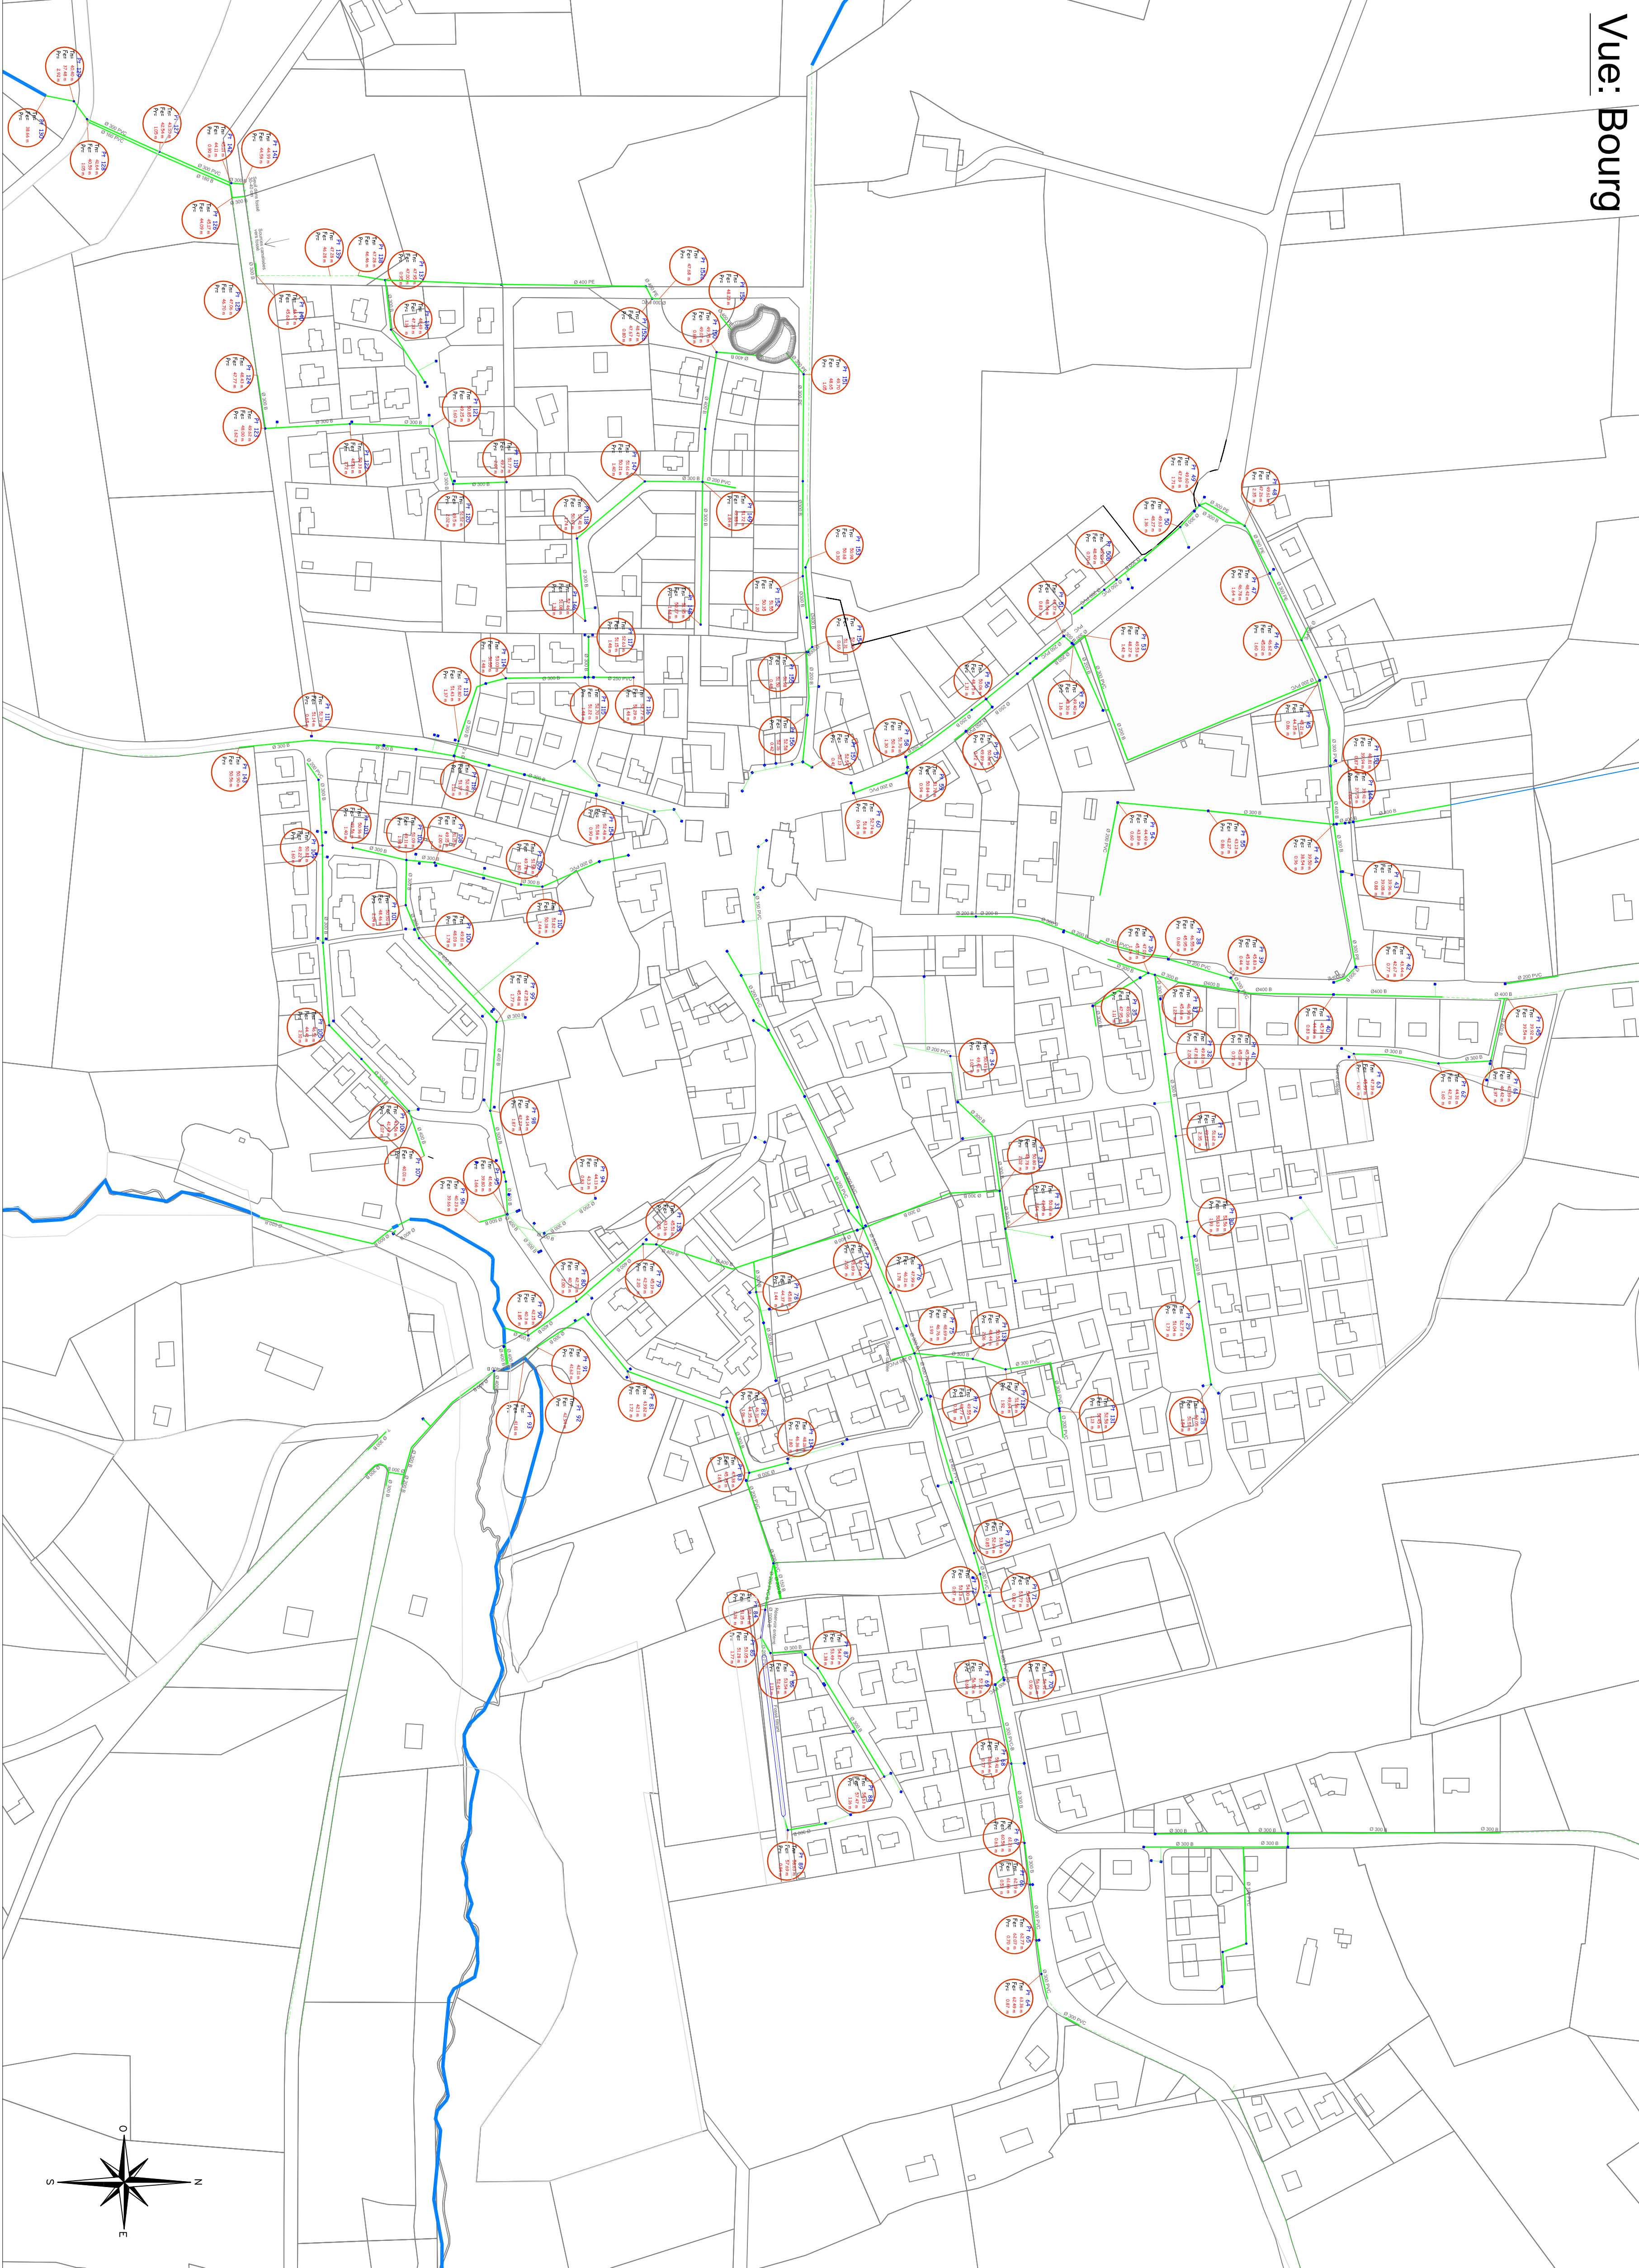

DEPARTEMENT DU MORBIHAN

COMMUNE DE CLEGUER

Schéma directeur d'assainissement pluvial

PLAN DES RESEAUX D'EAUX PLUVIALES

Légende :

- Cours d'eau
- Réseau d'eaux pluviales busé
- Fossé
- Diamètre des canalisations
- Nom du point
- Cote du Terrain Naturel
- Cote du Fil d'Eau
- Flotteur

Ø 300

Alt. 33.34 m
Alt. 33.33 m
Alt. 33.32 m

Echelle : 1 / 2000 Date : Septembre 2015 Format : A0

Bureau d'Etudes Eau et Environnement
B3E - Agence Bretagne
50 rue du président Sadleir
29000 QUIMPER
Tél : 02 98 74 39 24 / Fax : 02 98 74 39 56